

Specializovaná mapa s odborným obsahem

NÁVRH PLÁNU OCHRANY VYBRANÉ ČÁSTI PAMÁTKOVÉ ZÓNY ZAHRÁDECKO

Výkres 3,
ve kterém je vyznačen způsob zabezpečení kulturních hodnot části území krajinné památkové zóny Zahrádecko z hlediska státní památkové péče (podle § 1 odst.3 písm. c) Vyhlášky, viz textová část podle § 1 odst.2 písm. c) – viz kapitola A.3)

Hlavní řešitel: Ing. arch. Karel Kuča (ČVUT v Praze)
Spoluřešitelé: Doc.Ing.arch. Ivan Vorel, CSc., Prof.Ing.arch. ThLic. Jiří Kupka, Ph.D., Ing.arch. Simona Vondráčková, Ph.D.


2020

Specializovaná mapa s odborným obsahem (N_{map}) - výstup programu aplikovaného výzkumu a vývoje národní a kulturní identity (NAKI) (2016-2020), financováno MČ ČR pod identifikačním kódem DG16P02M034

2020

"Identifikace a prezentace památkového potenciálu historické kulturní krajiny České republiky" (2016-2020)
Příjemce: VÚKČZ, v. v. i. (Výzkumný ústav Silva Taroucy pro krajinu a okrasné zahradnictví, v. v. i.)
Ověřil ústřední: NPU (Národní památkový ústav), MENDELU (Mendelova univerzita v Brně, Zahradnická fakulta), ČVUT (České vysoké učení technické, Fakulta stavební)

M 1:5 000

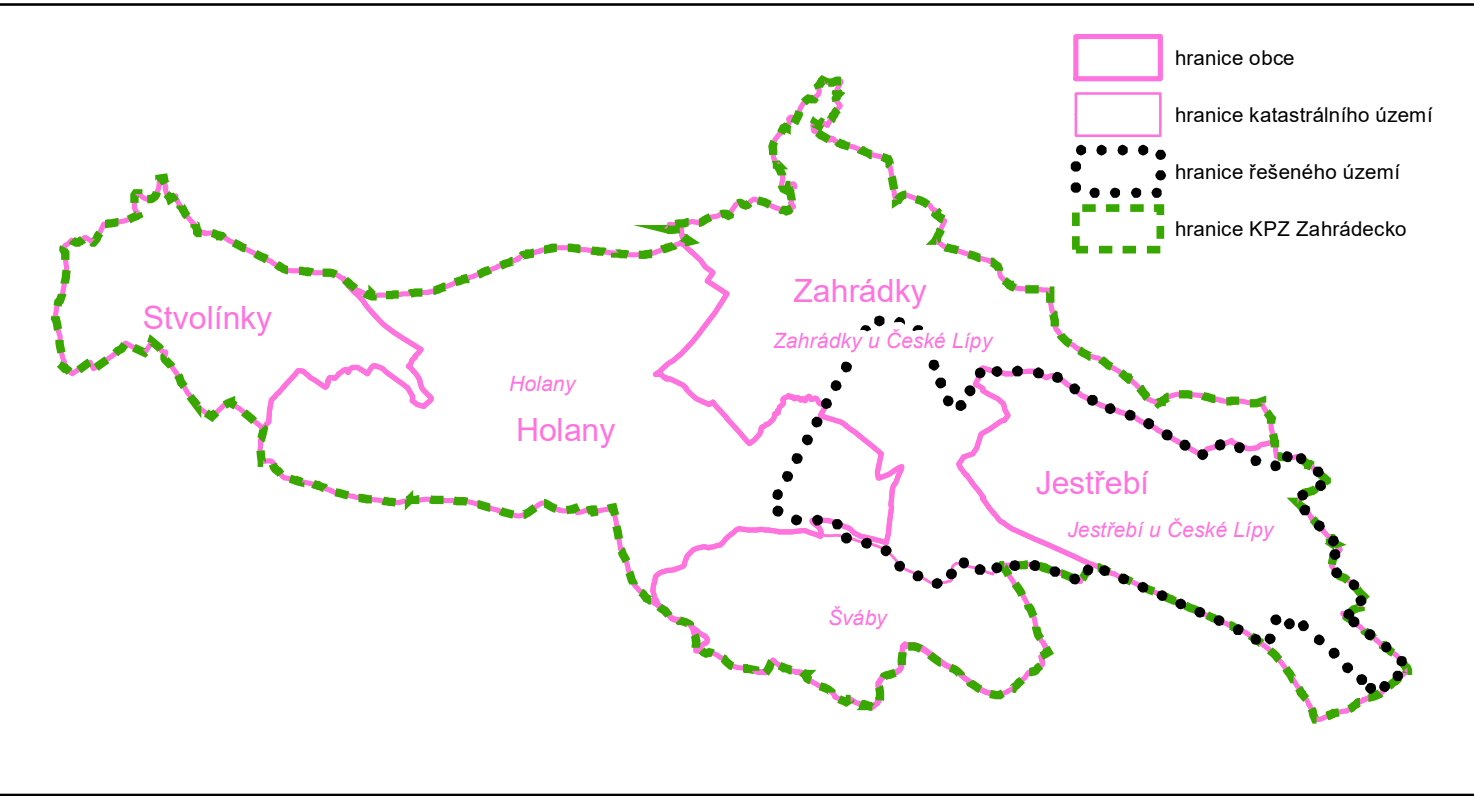

LEGENDA

nemovitě kulturní památky

architektonicky cenné stavby a jejich soubory, které nejsou kulturní památkou či národní kulturní památkou, ale nacházejí se v krajinné památkové zóně (kategorie A)

významné stavební dominanty, které se nacházejí v krajinné památkové zóně

významná alej

ostatní aleje

zaniklé aleje

osa hlavní

osa vedlejší

pohledová vazba

zaniklý rybník

významná cesta

zaniklá cesta

bažantnice

významný prostorový předěl

významné otevřené prostory

zastavěné území s částečně dochovanými urbanistickými hodnotami (kategorie u2)

zastavěné území bez urbanistických hodnot (kategorie u0)

zastavěné území a solitérní stavby a areály v nezastavěném území uplatňující se v krajinném kontextu rušivě (kategorie ux)

nezastavěné území významné z hlediska zachování prostorových vztahů a vizuálního uplatnění hodnotných komponentů kulturní krajiny (kategorie k1)


nezastavěné území krajinné památkové zóny dotvářející prostorové vztahy a půdorysnou strukturu historické kulturní krajiny (kategorie k2)

hranice krajinné památkové zóny Zahrádecko

hranice řešeného území

hranice obce

hranice katastrálního území

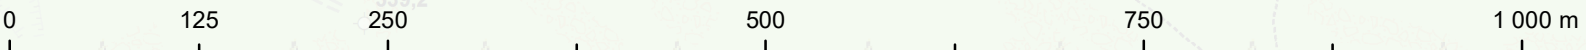

Podkladová data ZABAGED, DKM © ČÚŽK