

Specializovaná mapa s odborným obsahem

NÁVRH PLÁNU OCHRANY VYBRANÉ ČÁSTI PAMÁTKOVÉ ZÓNY ZAHRÁDECKO

Specializovaná mapa 2

Výkres 2 s označením nemovitostí, které nejsou kulturními památkami, ale nacházejí se v části území krajinné památkové zóny Zahrádecko, u nichž je zcela nebo zčásti vyloučena povinnost vyžádat si předem závazné stanovisko podle § 14 odst.2 památkového zákona, s vyznačením rozsahu osvobození od této povinnosti (podle § 1 odst.3 písm.b) Vyhlášky, viz textová část podle § 1 odst.2 písm. b) – viz kapitola A.2)

Hlavní řešitel: Ing. arch. Karel Kuča (ČVUT v Praze)

Spoluřešitelé: Doc.Ing.arch. Ivan Vorel, CSc., Prof.Ing.arch. ThLic. Jiří Kupka, Ph.D., Ing.arch. Simona Vondráčková, Ph.D.

Specializovaná mapa s odborným obsahem (N_{map}) - výstup programu aplikovaného výzkumu a vývoje národní a kulturní identity (NAKI) (2016-2020), financováno MK ČR pod identifikačním kódem DG16P02M034

"Identifikace a prezentace památkového potenciálu historické kulturní krajiny České republiky" (2016-2020)


Příjemce: VÚKGOZ, v. v. i. (Výzkumný ústav Silva Taroucy pro krajinu a okrasné zahradnictví, v. v. i.)

Číslo ústředí: NPIÚ (Národní památkový ústav), MENDELU (Mendelova univerzita v Brně, Zahradnická fakulta), ČVUT (České vysoké učení technické, Fakulta stavební)

2020



M 1:5 000

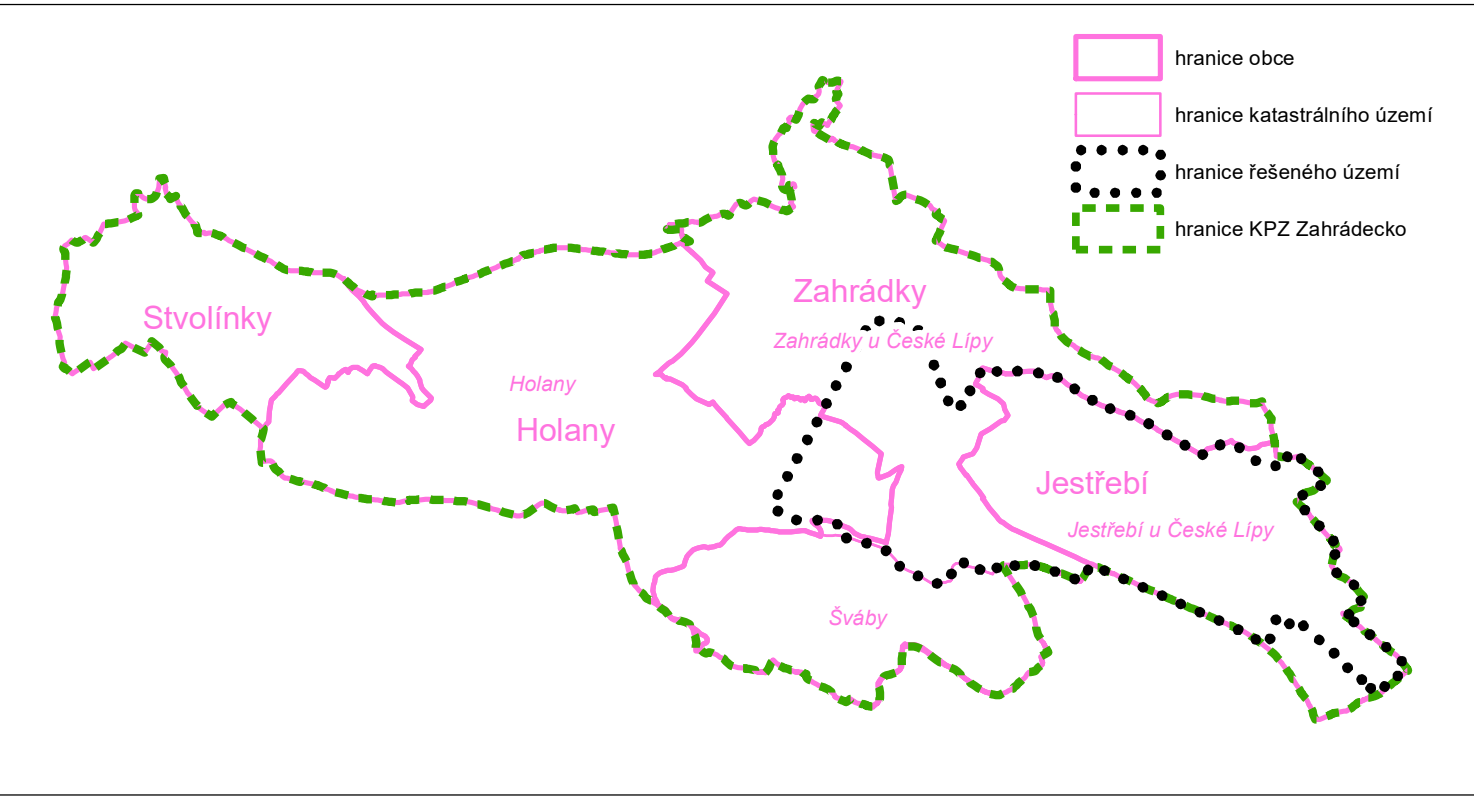

LEGENDA

zastavěné území s částečně dochovanými urbanistickými hodnotami (kategorie u2)

zastavěné území bez urbanistických hodnot (kategorie u0)

zastavěné území a soliterní stavby a areály v nezastavěném území uplatňující se v krajinném kontextu rušivě (kategorie uX)

nezastavěné území významné z hlediska zachování prostorových vztahů a vizuálního uplatnění hodnotných komponentů kulturní krajiny (kategorie k1)

nezastavěné území krajinné památkové zóny dotvářející prostorové vztahy a půdorysnou strukturu historické kulturní krajiny (kategorie k2)

hranice krajinné památkové zóny Zahrádecko

hranice řešeného území

hranice obce

hranice katastrálního území